




HOREB S.A.

ul. Bronowska 58,
03-995 Warszawa

WILLA przy HEMARA 2


ul. Warzelnicza 12A

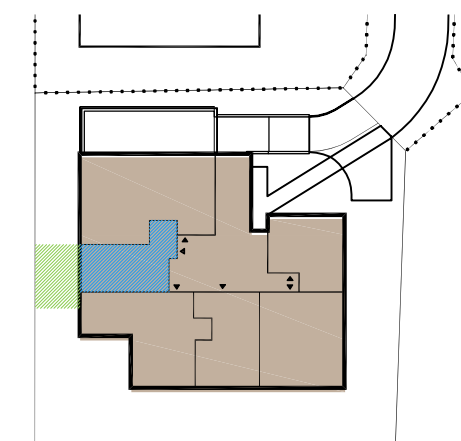

Numer mieszkania	5
Piętro	0
Kondygnacja	1
Liczba pokoi	1

POWIERZCHNIA LOKALU	40,25 m²
POWIERZCHNIA OGRODU	24,93 m²

1. Hol	4,06 m ²
2. Pok. dzienny z aneksem	31,73 m ²
3. łazienka	4,02 m ²

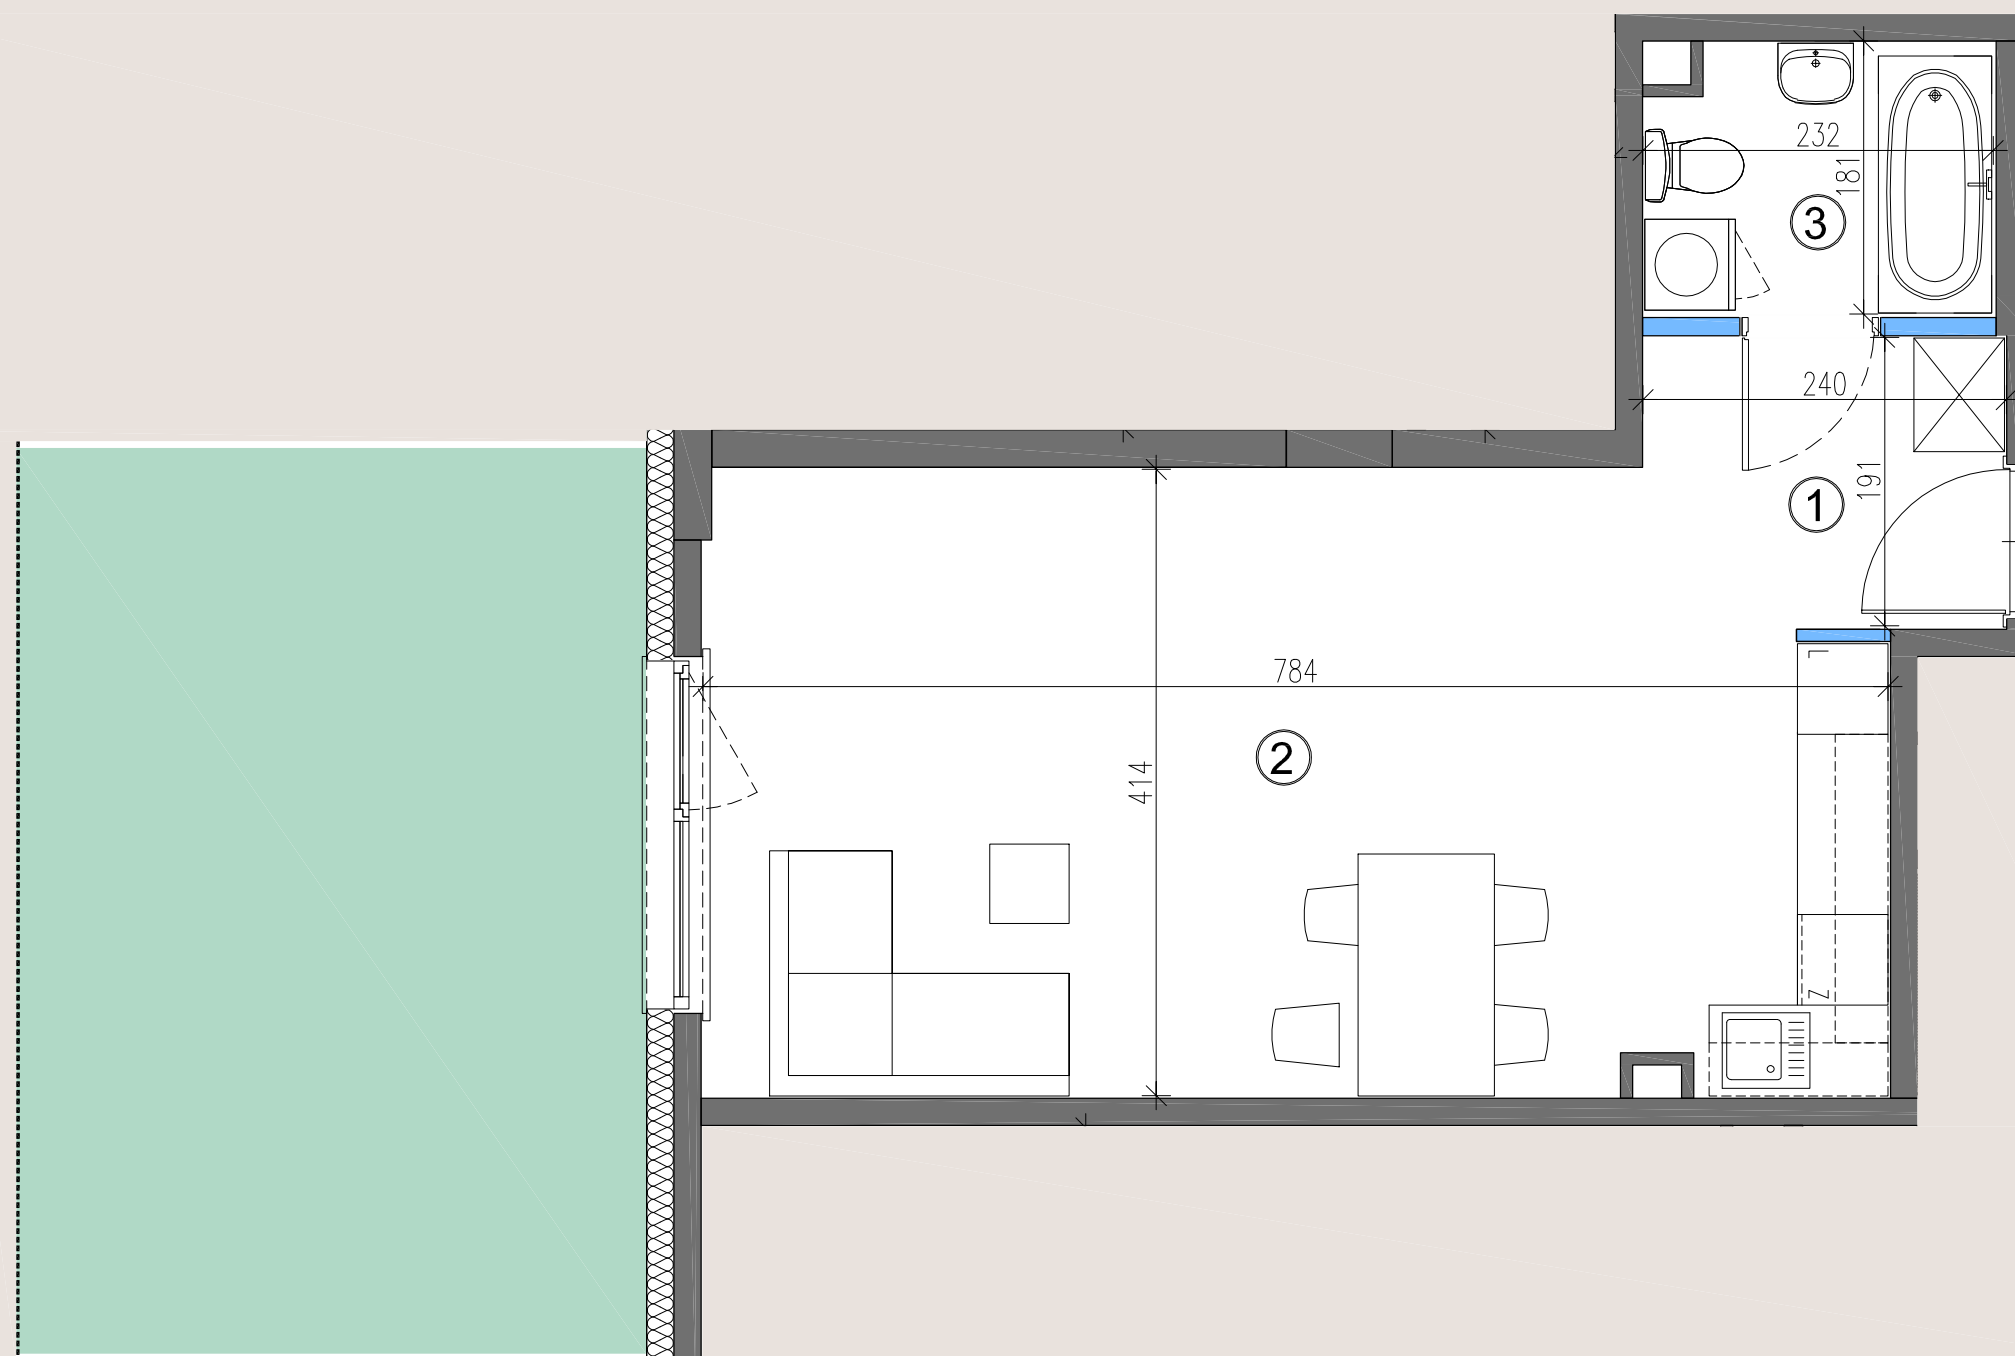

0 1m 2m 3m

Dla wydruku A3 obowiązuje skala 1:50

Ściany demontowalne

Ściany niedemontowalne

Ściany koncepcyjne

UWAGA:

1. Przedstawiona na załączniku aranżacja jest przykładowa a załącznik ma charakter jedynie poglądowy i może ulec zmianie. Zmianie nie ulegnie funkcjonalność lokalu oraz jego istotne cechy.
2. Powierzchnie mogą ulec zmianie.
3. Powierzchnia lokalu podana zgodnie z normą PN-ISO 9836;1997 z wliczeniem powierzchni pod ścianami demontowanymi.
4. Wyposażenie nie stanowi zobowiązania umownego.
5. Niniejsza karta nie stanowi oferty w rozumieniu przepisów kodeksu cywilnego.

BIURO SPRZEDAŻY
WILLA przy HEMARA
Warszawa, ul. Warzelnicza / Hemara
www.horeb.com.pl
tel. 514 008 003